

A

B

C

D

E

F

1

2

3

4

СХЕМА УСТРОЙСТВА СВЯЗИ ПО ИНТЕРФЕЙСУ 20mA

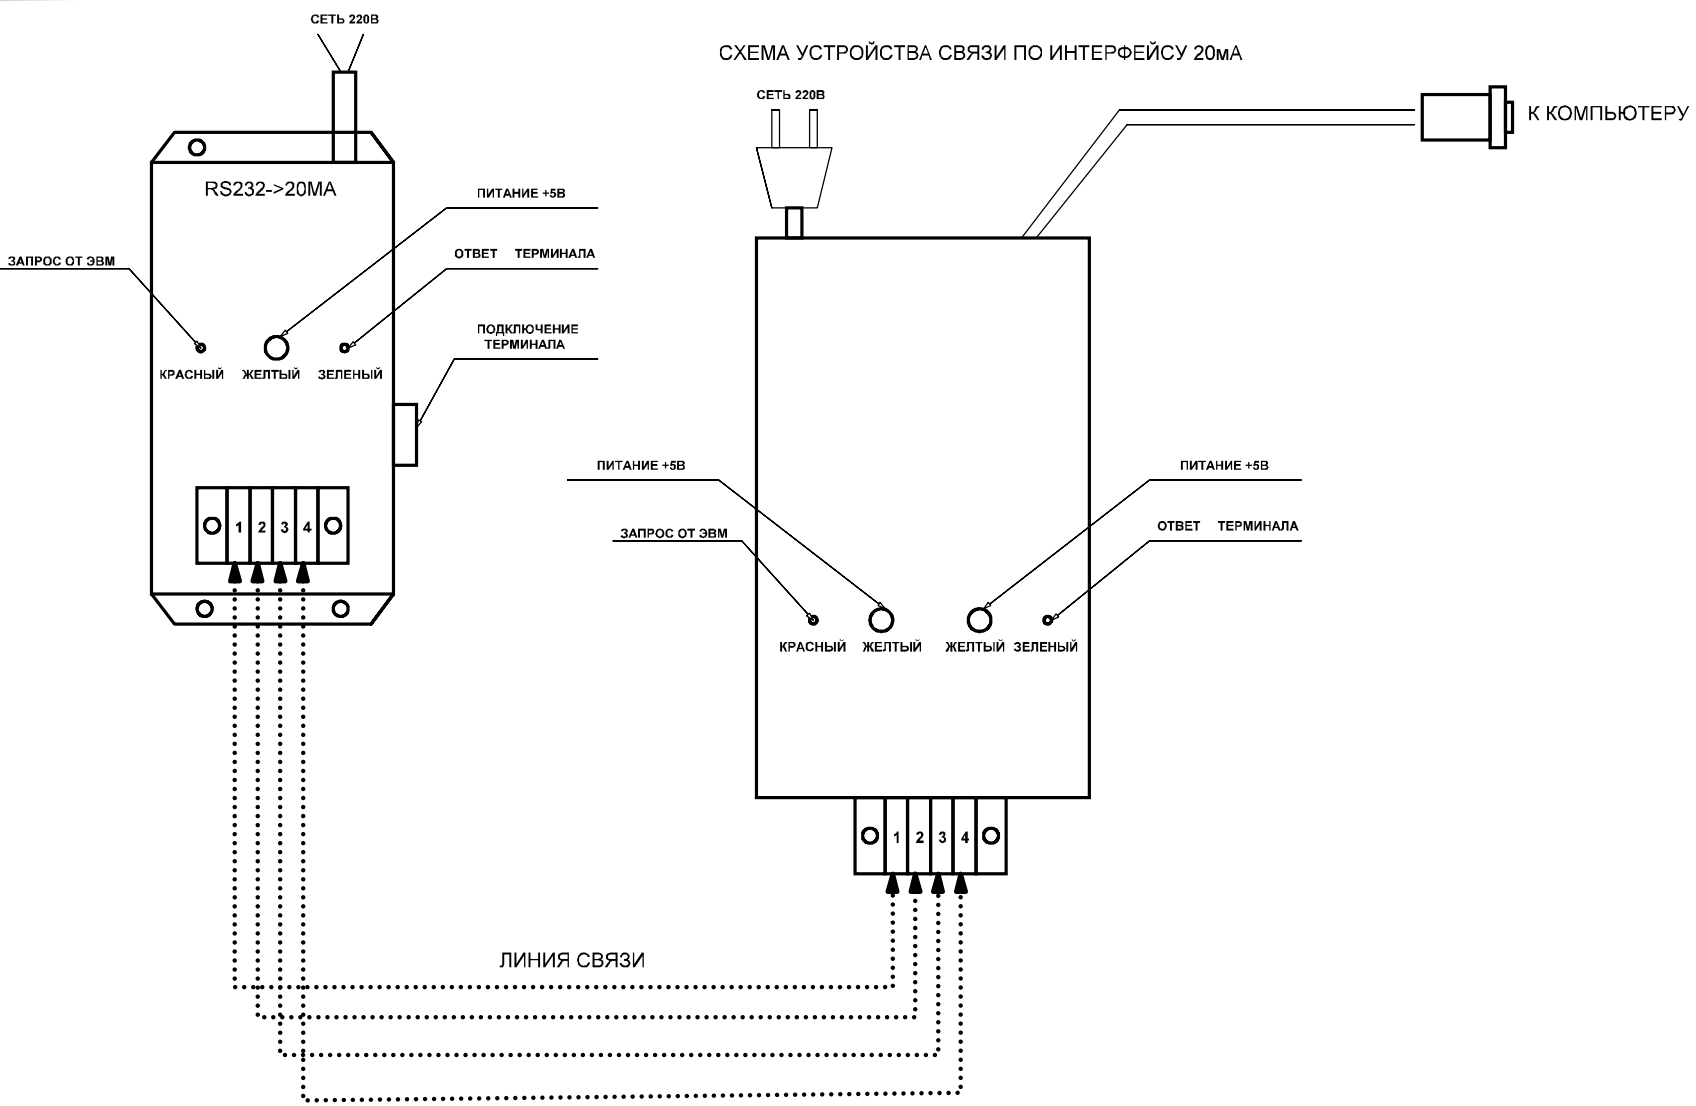


СХЕМА УСТРОЙСТВА СВЯЗИ ПО ИНТЕРФЕЙСУ 20mA